

Szkic orientacyjny


MAPA DO CELÓW PROJEKTOWYCH ark2(3)

mapa aktualna na dzień:	03.10.2023
Oznaczenia kancelaryjne:	GN.6640.1399.2023
Nr roboty:	14011/13/2021
Miejscowość	Kulesze Kościelne, Kulesze Litewka, Kulesze Podlipne
Jednostka ewidencyjna	identyfikator 201306_2 nazwa Kulesze Kościelne
Obręb ewidencyjny	nazwa identyfikator Kulesze Kościelne-0013 nazwa Kulesze Litewka-0014, Kulesze Podlipne-0016
Województwo	podlaskie
Powiat	wysokomazowiecki
Skala mapy	1:500
Nazwa układu współrzędnych	prostokątnych 2000 strefa 8 (24) wysokości PL-EVRF2007-NH
Oznaczenie granic obszaru, który był przedmiotem aktualizacji	
Oznaczenie i informacje o służebnościach gruntowych mających wpływ na zagospodarowanie gruntów, zlokalizowanych w granicach projektowanej inwestycji	nie badano
Oznaczenie i symbol konturu użytku gruntowego, który nie jest ujawniony w bazie danych ewidencji gruntów i budynków	brak

<b>USŁUGI GEODEZYJNE</b> MGPiB upr. Nr 14011 Krzysztof Dmochowski 18-400 Łomża, ul. Mazowiecka 2/26 tel.0865 218 60 78 NIP: 718-103-92-38	<b>USŁUGI GEODEZYJNE</b> MGPiB upr. Nr 14011 Krzysztof Dmochowski 18-400 Łomża, ul. Mazowiecka 2/26 tel.0865 218 60 78 NIP: 718-103-92-38
---	---

Jestem świadomy odpowiedzialności karnej za złożenie fałszywych oświadczeń. Oświadczam, że operat techniczny zawierający rezultaty prac geodezyjnych w wyniku, których powstał niniejszy dokument uzyskał pozytywny wynik weryfikacji. Protokół nr GN.6640.1399.2023\_2 z dn. 18.10.2023

Identyfikator zgłoszenia prac geodezyjnych	6640.1399.2023
Wykonawca prac geodezyjnych	USŁUGI GEODEZYJNE KRZYSZTOF DMOCHOWSKI
Organ służby geodezyjnej, który otrzymał zgłoszenie	STAROSTA WYSOKOMAZOWIECKI
Imię i nazwisko oraz nr uprawnień zawodowych kierownika prac	KRZYSZTOF DMOCHOWSKI MGPiB upr. Nr 14011

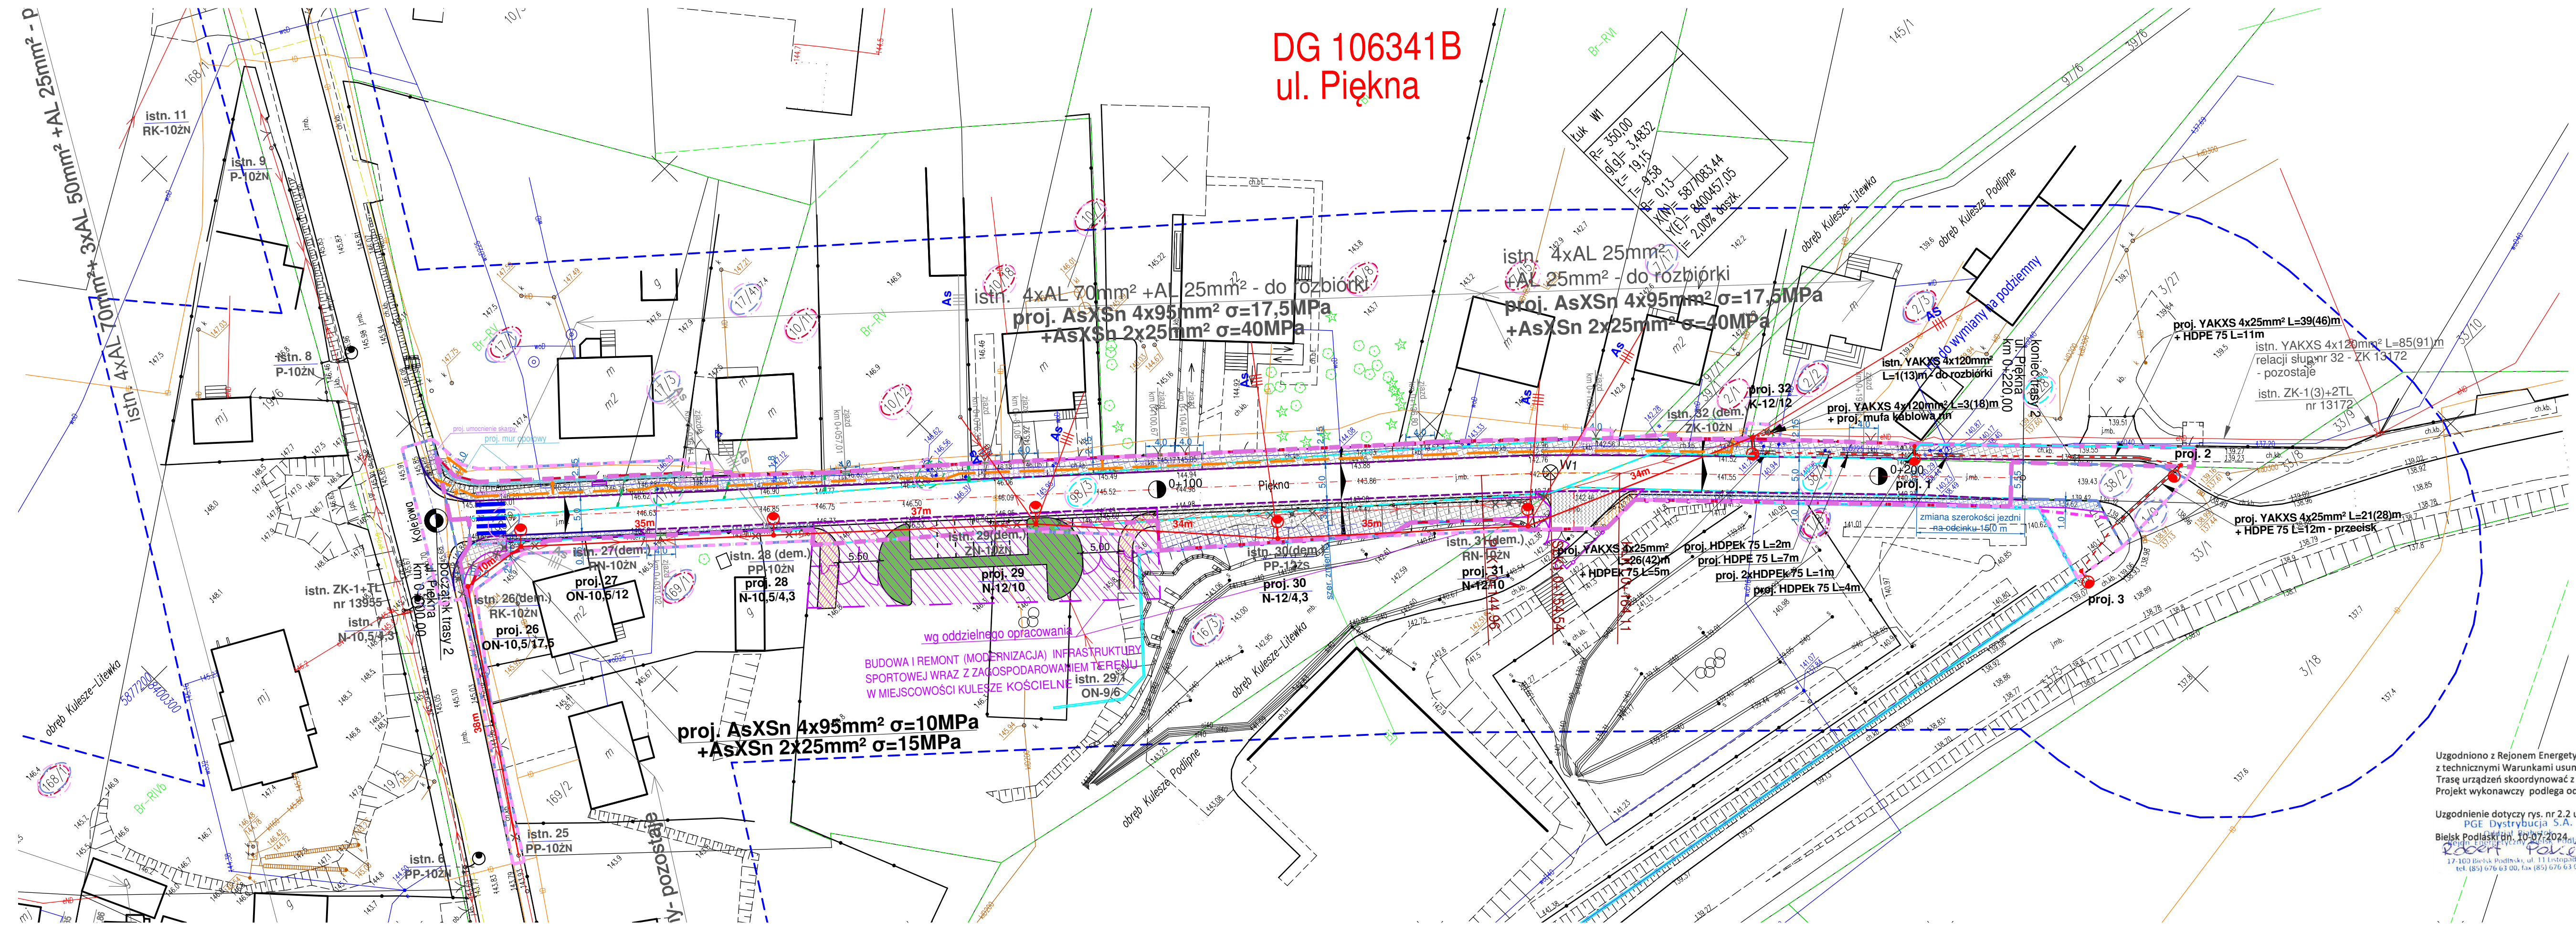

LEGENDA:

	proj. pobocze z kruszywa
	proj. jezdnia bitumiczna
	proj. pobocze umocnione z kostki bet.
	proj. chodnik
	proj. nawierzchnia z kostki bet.
	proj. krawężnik jezdni
	proj. krawężnik bet. najazdowy 15x22cm
	proj. krawężnik bet. zwykły 15x30cm
	proj. krawężnik bet. opory 12x25cm
	proj. obrzeże bet. 8x30cm
	zjazd z kostki bet.
	zjazd o naw. bitumicznej
	istn. drzewa do usunięcia
	istn. ogrodzenia do rozbiórki
	istniejący pas drogowy
	linia określająca zajęcie terenu nieruchomości dla której ustanawia się ograniczone korzystanie (czasowe zajęcie)
	linia określająca podział działek przeznaczonych pod pas drogowy
	linia określająca podział działek do przekazania innym zarządcom
	linia określająca granicę działek do przejścia w całość pod pas drogowy
	linia rozgraniczająca wyznaczonego pasu drogowego DG
	granica terenu niezabudowanego dla obiektu budowlanego
	istniejąca: - sieć telekomunikacyjna
	- sieć elektroenergetyczna napowietrzna
	- sieć elektroenergetyczna kablowa
	- sieć wodociągowa

Investor:	Wójt Gminy Kulesze Kościelne ul. Główna 6, 18-208 Kulesze Kościelne		
Nazwa i adres jednostki projektowej:	PNOL Sp. z o.o. w Łomży 18-400 Łomża, ul. Poligonowa 34 tel. 690 011 138, KRS:0000571572, NIP: 718-214-23-81; REGON: 362262018; e-mail: pnol.lomza@wp.pl		
Nazwa i adres inwestycji:	"Przebudowa i rozbudowa dróg gminnych nr 106342B (ul. Nowa), nr 106341B (ul. Piękna), nr 106340B (ul. Wesoła) w miejscowości Kulesze Kościelne wraz z budową i przebudową istniejącej infrastruktury"		
Nazwa rysunku:	<b>PROJEKT ZAGOSPODAROWANIA TERENU - ul. Piękna</b>		
Data opracowania:	Faza: P.B.	Skala: 1:500	Nr. rys. 2/2
Branża:	Imię i nazwisko:	Nr uprawnień:	Podpis:
Drogowa:	mgr inż. Radosław Piąsiak	PDL/0052/PWB/21 Specjalność inżynier-drogowca	
Drogowa:	mgr inż. Marta Just	WAM/0065/POOD/15 Specjalność inżynier-drogowca	
Drogowa:	mgr inż. Mariusz Jamiołkowski	PDL/0105/POOD/14 Specjalność inżynier-drogowca	
Elektryczna:	mgr inż. Artur Perkowski	PDL/0103/POOE/06	
Elektryczna:	mgr inż. Tomasz Pięnkowski	PDL/0103/POOE/06	
Konstrucyjna:	mgr inż. Dariusz Lendziósek	LOM - 59	
Sanitarna:	mgr inż. Radosław Mieczkowski	PDL/0043/POOS/08	

Uzgodniono z Rejonem Energetycznym Bielsk Podlaski pod względem zgodności z technicznymi Warunkami usunięcia kolizji Nr RE3/RM/RP/0262976/13/2024. Trasę urządzeń skoordynować z istniejącym i projektowanym zagospodarowaniem terenu. Projekt wykonawczy podlega odrębnemu uzgodnieniu.

Uzgodnienie dotyczy rys. nr 2.2 ul. Piękna.  
Bielsk Podlaski, dn. 10.07.2024.  
PGE Dystrybucja S.A.  
Robert Polisz