


S1  
A-4

# RZUT PODPIWNICZENIA A-1

1:50

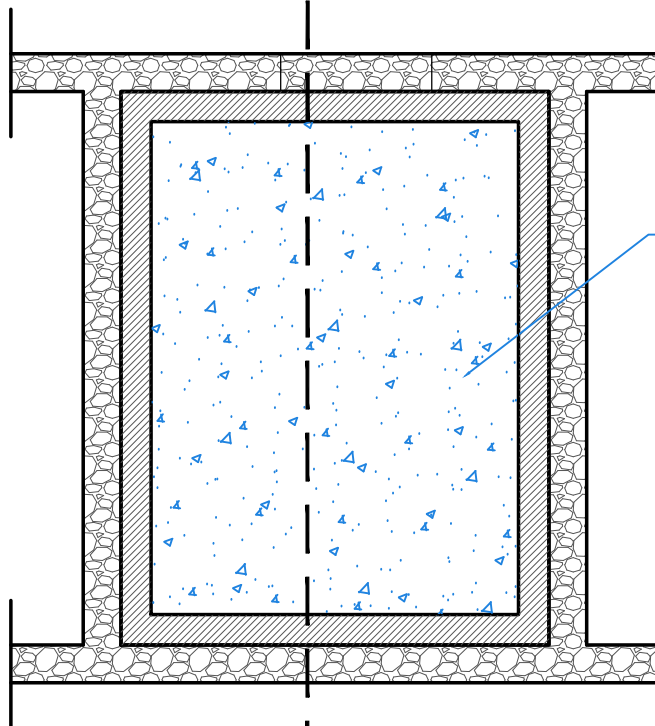

ZASYPANIE ISTN. PIWNICY PRZY UŻYCIU PIASKU  
ZE ŻWIREM LUB GRUZU ROZBIÓRKOWEGO  
UZUPEŁNIANEGO PIASKIEM I MOCZONEGO

S1  
A-4

 <b>BIURO PROJEKTOWE ARTECH</b> Biuro Projektowe ARTECH Michał Wojno ul. Moniuszki 19 18-300 Zambrów tel. 692977702, e-mail artechmwojno@interia.pl NIP: 7231629256; REGON: 200831090 www.artechmwojno.com.pl		
TYTUŁ:  <i>PRZEBUDOWA BUDYNKU PLEBANI I ZMIANA SPOSOBU UŻYTKOWANIA CZĘŚCI BUDYNKU Z MIESZKALNEJ JEDNORODZINNEJ NA UŻYTECZNOŚCI PUBLICZNEJ</i>		
MGR INŻ. ARCH. MICHAŁ WOJNO UPR. PROJEKT. 27/PDOKK/2016		
MGR INŻ. STEFAN WOJNO UPR. PROJEKT. UAN II 6342-70/94, UPR. KONSTR. Łom 43/86		
NAZWA RYSUNKU:  <b>RZUT PODPIWNICZENIA</b>		
DATA: 16.11.2023	SKALA: 1:50	NR. RYS. A-1