




WIDOK ZEWNĘTRZNY



WIDOK ZEWNĘTRZNY

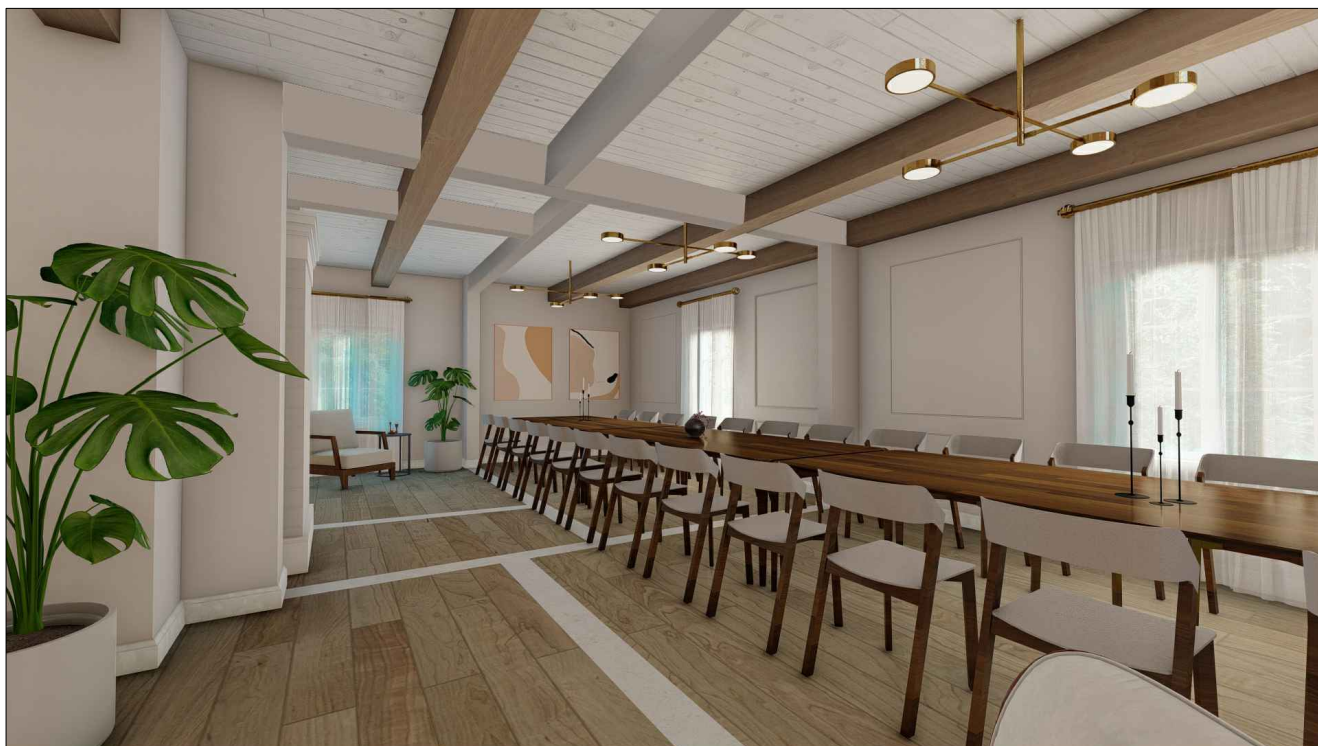

WIDOK SALI PARAFIALNEJ Z
Z AZNACZONYM WYRÓŻNIENIEM PIERWOTNEGO PRZEBIEGU ŚCIAN



WIDOK CZĘŚCI MIESZKALNEJ

BIURO PROJEKTOWE
ARTECH
Biuro Projektowe ARTECH Michał Wojno
ul. Moniuszki 19
18-300 Zambrów
tel. 692977702, e-mail: artechwojno@interia.pl
NIP: 7231629256, REGON: 200831090
www.artechwojno.com.pl

TYTUŁ:
PRZEBUDOWA BUDYNKU PLEBANI I ZMIANA SPOSOBU UŻYTKOWANIA
CZĘŚCI BUDYNKU Z MIESZKALNEJ JEDNORÓDZINNEJ NA UŻYTECZNOŚCI PUBLICZNEJ

MGR INŻ. ARCH. MICHAŁ WOJNO
UPR. PROJEKT. 27/PDOKK/2016

MGR INŻ. STEFAN WOJNO
UPR. PROJEKT. UAN II 6342-70/94, UPR. KONSTR. tom 43/86

NAZWA RYSUNKU:
WIZUALIZACJE OBIEKTU

DATA: 16.11.2023	SKALA: 1:50	NR. RYS. A-7
---------------------	----------------	-----------------