


# INWENTARYZACJA PODPIWNICZENIA | -1

1:50

S1  
I-5

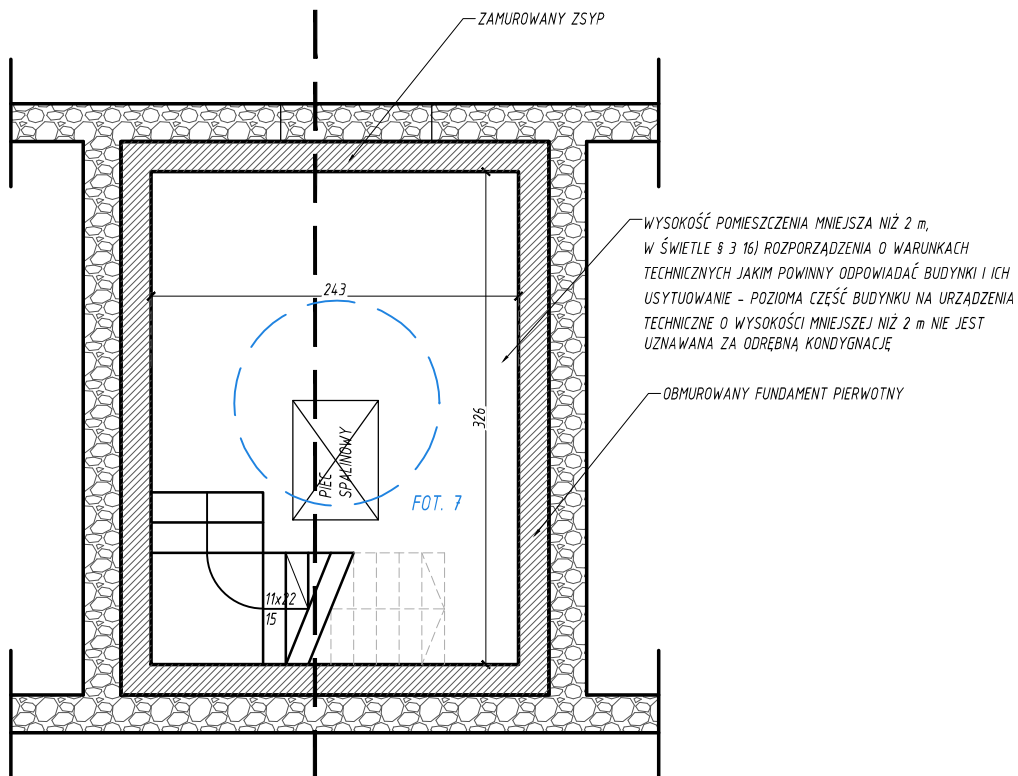

BIURO PROJEKTOWE  
**ARTECH**  
Biuro Projektowe ARTECH Michał Wojno  
ul. Moniuszki 19  
18-300 Zambrów  
tel. 692977702, e-mail artechmwojno@interia.pl  
NIP: 7231629256; REGON: 200831090  
www.artechmwojno.com.pl

TYTUŁ:

PRZEBUDOWA BUDYNKU PLEBANII I ZMIANA SPOSOBU UŻYTKOWANIA  
CZĘŚCI BUDYNKU Z MIESZKALNEJ JEDNORODZINNEJ NA UŻYTECZNOŚCI PUBLICZNEJ

MGR INŻ. ARCH. MICHAŁ WOJNO  
UPR. PROJEKT. 27/PDOKK/2016

MGR INŻ. STEFAN WOJNO  
UPR. PROJEKT. UAN II 6342-70/94, UPR. KONSTR. Łom 43/86

NAZWA RYSUNKU:

INWENTARYZACJA PODPIWNICZENIA

DATA:

16.11.2023

SKALA:

1:50

NR. RYS.

I-1

S1  
I-5