




ELEWACJA PÓŁNOCNA
1:100

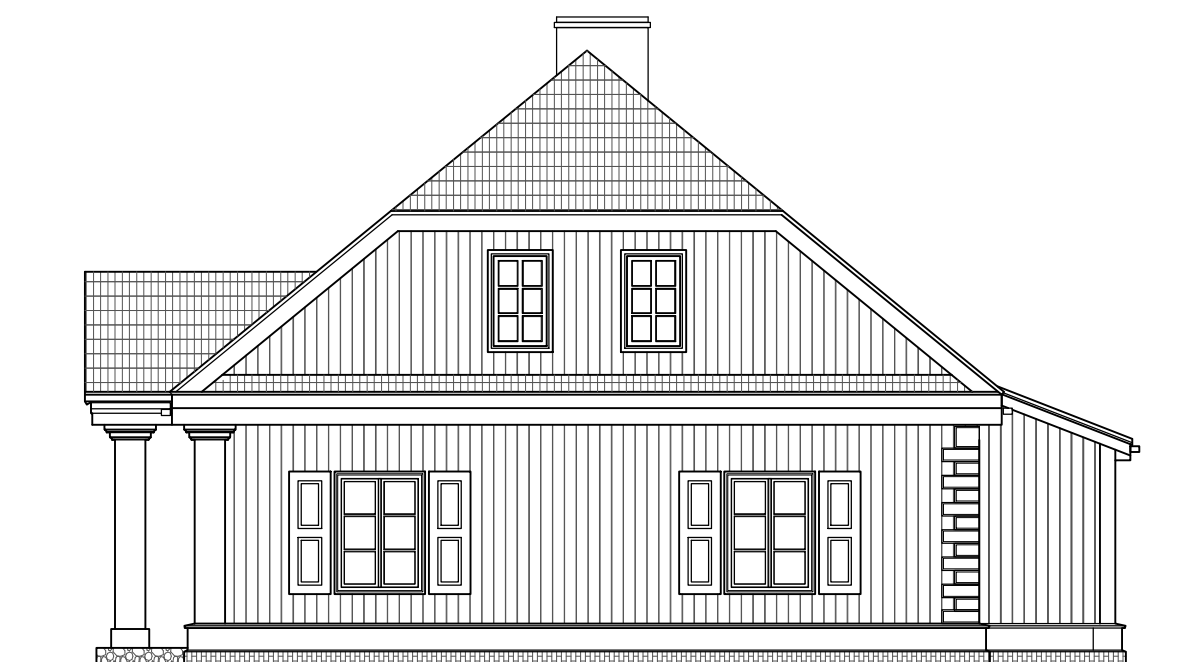

ELEWACJA ZACHODNIA
1:100



ELEWACJA WSCHODNIA
1:100



ELEWACJA POŁUDNIOWA
1:100

BIURO PROJEKTOWE
ARTECH
Biuro Projektowe ARTECH Michał Wojno
ul. Moniuszki 19
18-300 Zambrów
tel. 692977702, e-mail artechmwojno@interia.pl
NIP: 7231629256 REGON: 200831090
www.artechmwojno.com.pl

TYTUŁ:

PRZEBUDOWA BUDYNKU PLEBANI I ZMIANA SPOSOBU UŻYTKOWANIA
CZĘŚCI BUDYNKU Z MIESZKALNEJ JEDNORODZINNEJ NA UŻYTECZNOŚCI PUBLICZNEJ

MGR INŻ. ARCH. MICHAŁ WOJNO
UPR. PROJEKT. 27/PDOKK/2016

MGR INŻ. STEFAN WOJNO
UPR. PROJEKT. UAN II 6342-70/94, UPR. KONSTR. Łom 43/86

NAZWA RYSUNKU:

WIDOKI ELEWACJI

DATA:
16.11.2023

SKALA:
1:50

NR. RYS.
1-6