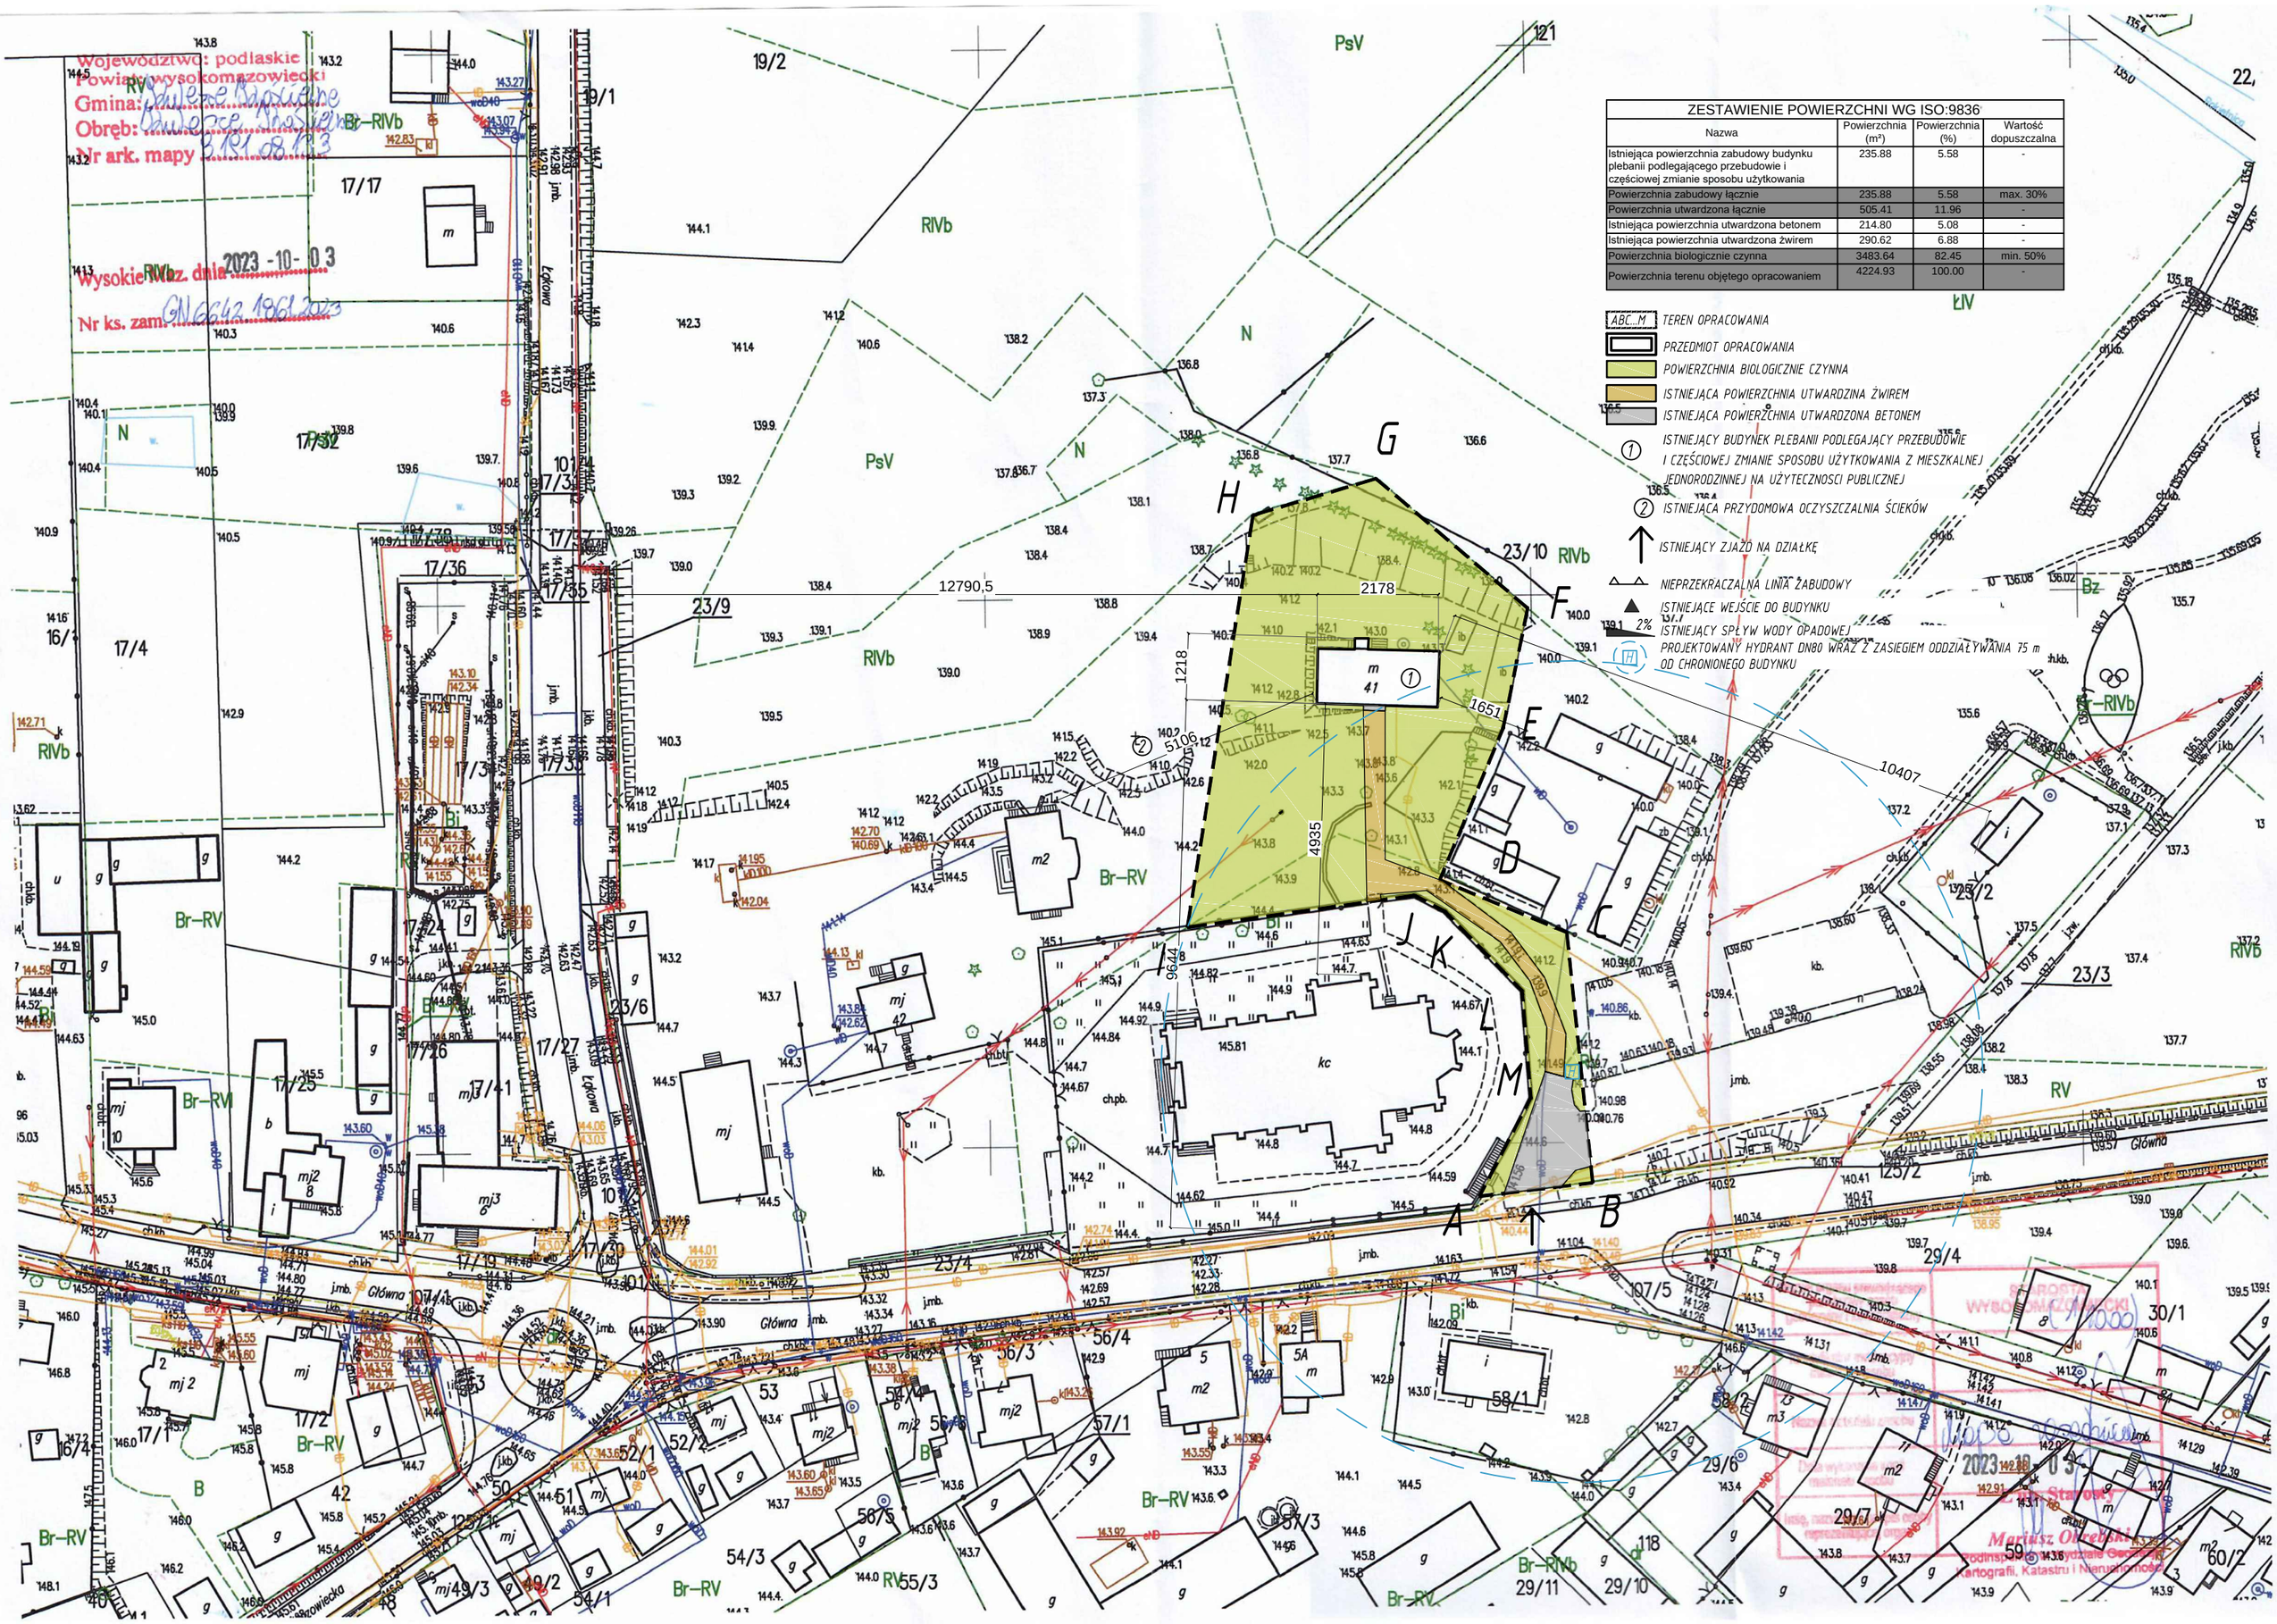

ZESTAWIENIE POWIERZCHNI WG ISO:9836			
Nazwa	Powierzchnia (m²)	Powierzchnia (%)	Wartość dopuszczalna
Istniejąca powierzchnia zabudowy budynku plebanii podlegającego przebudowie i częściowej zmianie sposobu użytkowania	235.88	5.58	-
Powierzchnia zabudowy łącznie	235.88	5.58	max. 30%
Powierzchnia utwardzona łącznie	505.41	11.96	-
Istniejąca powierzchnia utwardzona betonem	214.80	5.08	-
Istniejąca powierzchnia utwardzona żwirem	290.62	6.88	-
Powierzchnia biologicznie czynna	3483.64	82.45	min. 50%
Powierzchnia terenu objętego opracowaniem	4224.93	100.00	-