


Województwo: podlaskie
Powiat: wysokomazowiecki
Gmina: Wysokie Mazowieckie
Obręb: 3 R1 08 13
Nr ark. mapy

Wysokie Maz. dz. nr 2023-10-03
Nr ks. zam. GN 6642 1961 2023

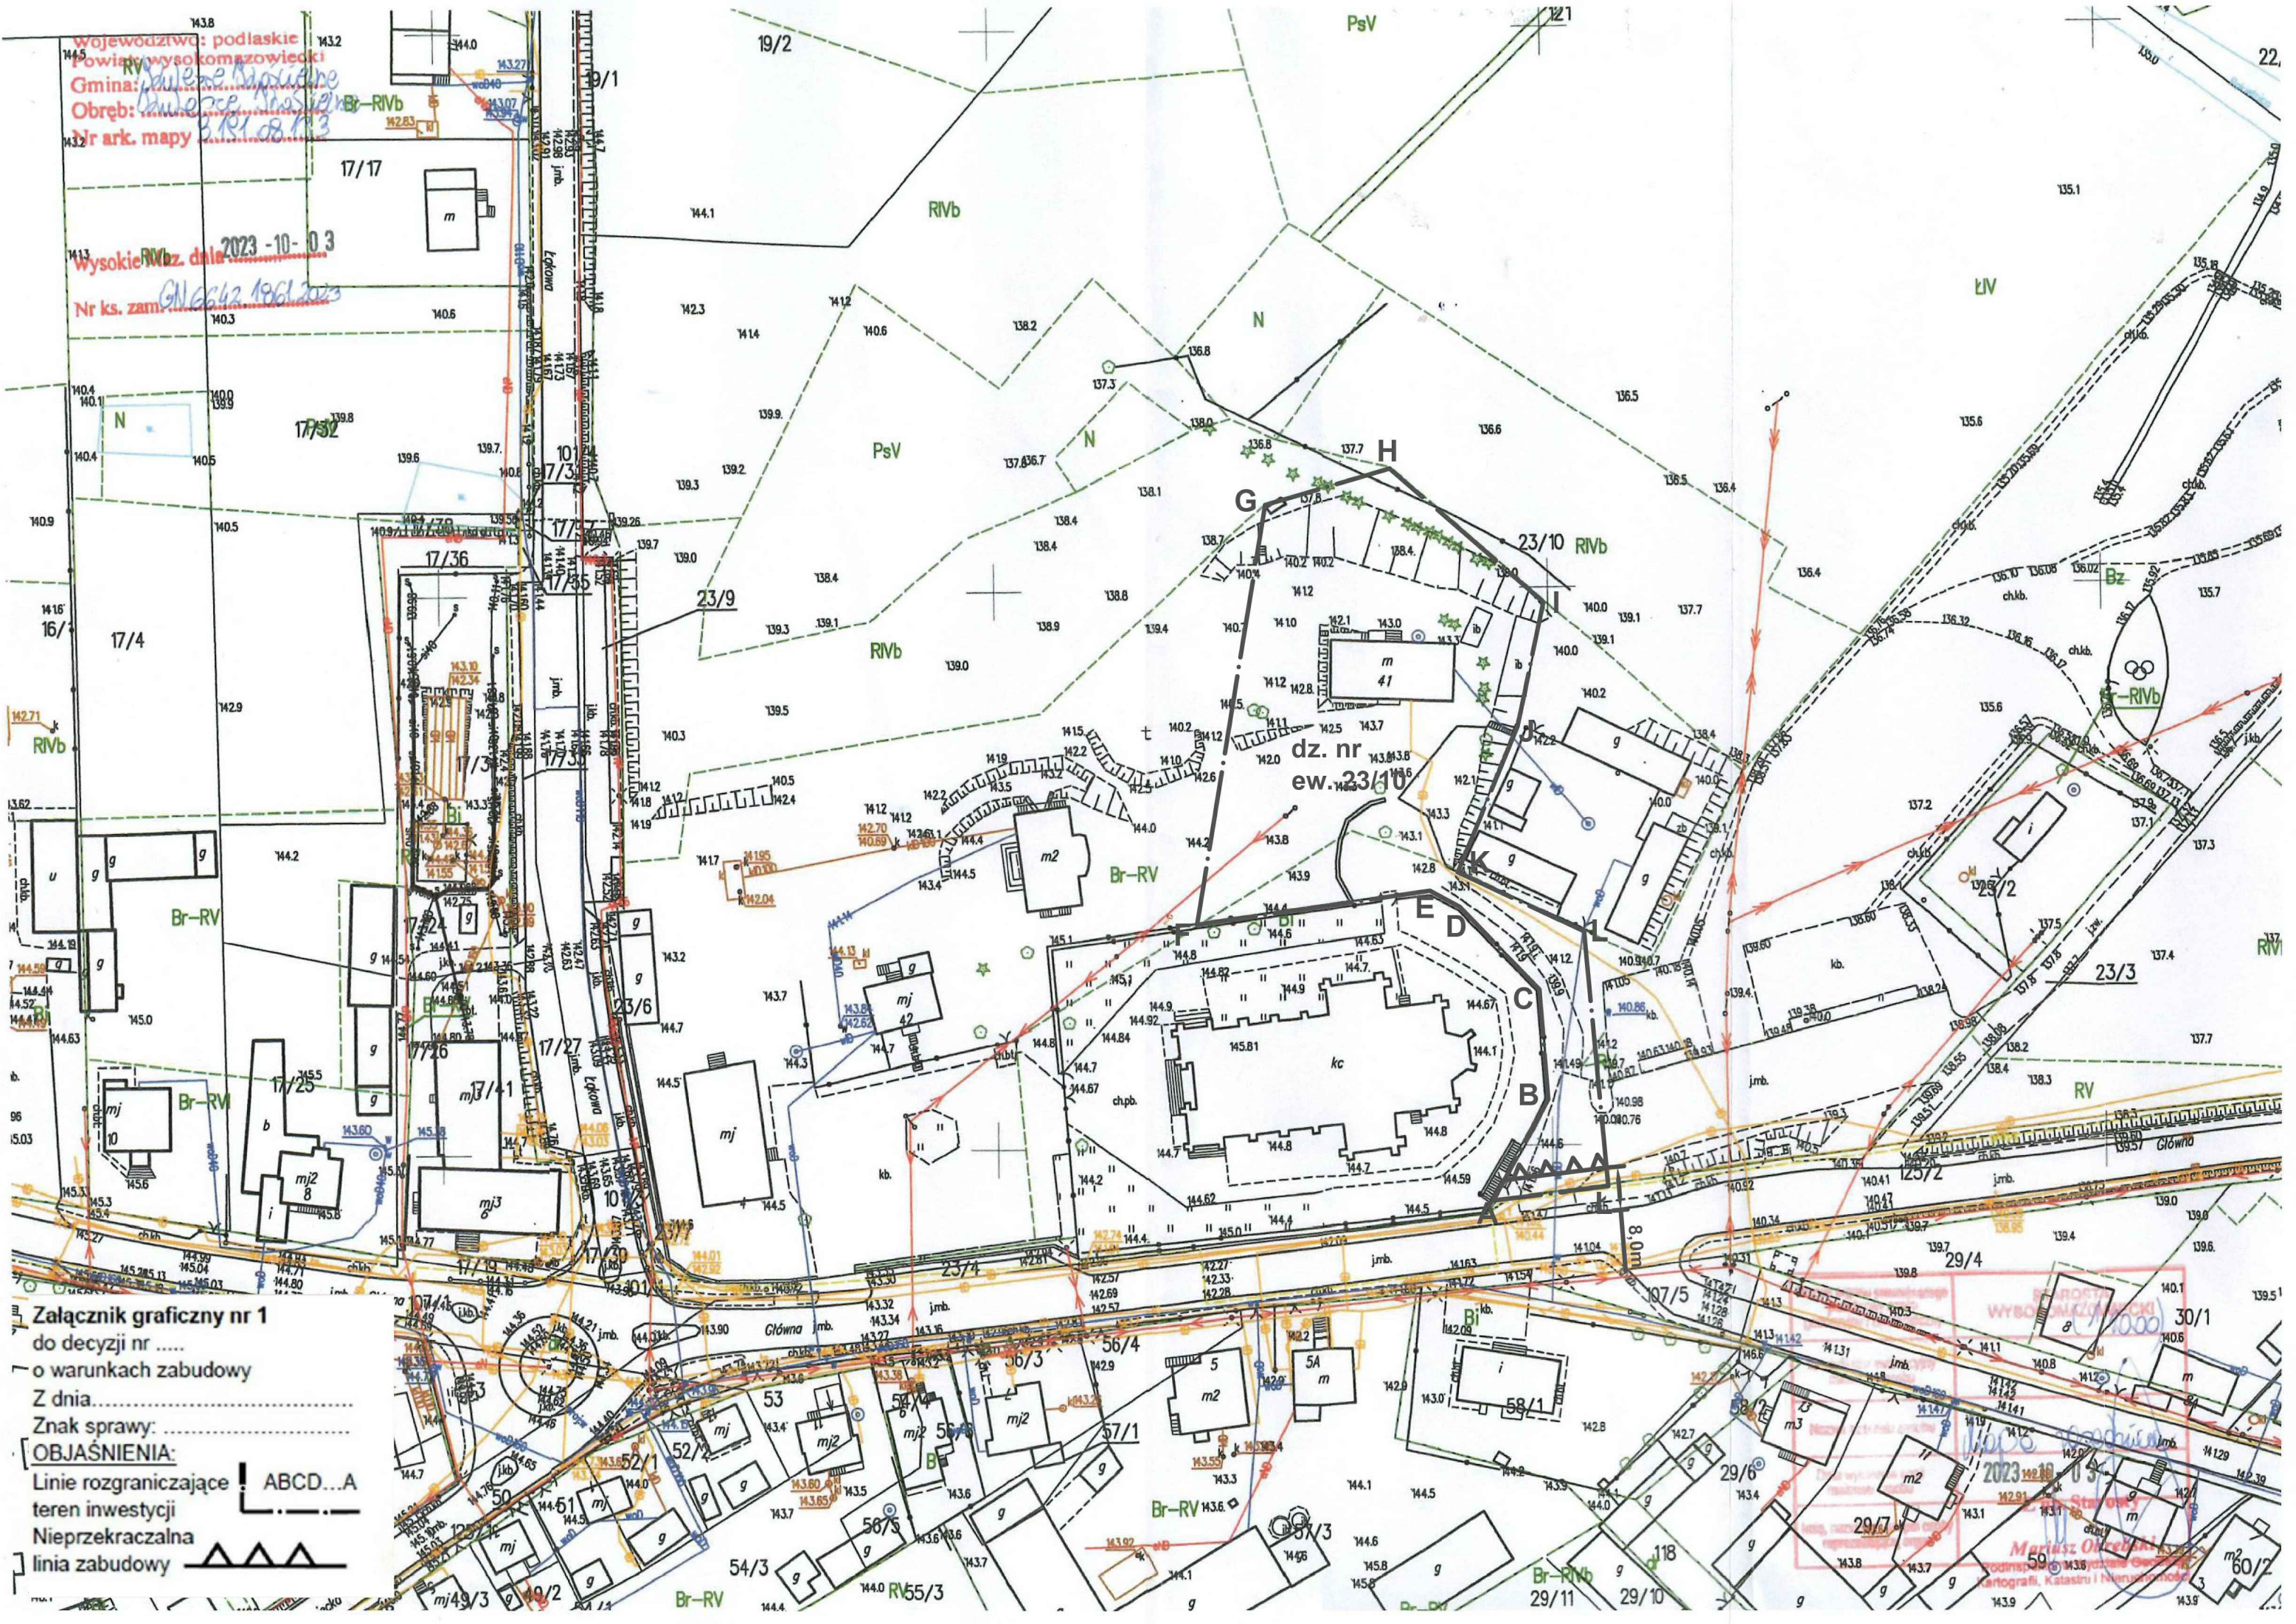

Załącznik graficzny nr 1
do decyzji nr
o warunkach zabudowy
Z dnia.....
Znak sprawy:

OBJAŚNIENIA:
Linie rozgraniczające teren inwestycji ABCD...A
Nieprzekraczalna
linia zabudowy

WYBÓRZY WYBÓRZY
2023 12 18
Mariusz Olecki
Kartografi, Katastru i Inżynierii