



Szkic orientacyjny


MAPA DO CELÓW PROJEKTOWYCH ark3(3)

Table with project details: map date (03.10.2023), location (Kulesze Kościelne), scale (1:500), and other technical specifications.

Table listing geodesy services: USŁUGI GEODEZYJNE and USŁUGI GEODEZYJNE, including names and contact information.

Jeżeli świadomy odpowiedzialności kaniej za złożenie fałszywych oświadczeń. Oświadczam, że opierałem się na danych geodezyjnych i technicznych zawartych w projekcie, których powstanie niniejszy dokument uzyskał pozytywny wynik weryfikacji. Protokół nr GN.6640.1399.2023, 2 z dn. 18.10.2023

Table with project identification and execution details: Identyfikator zgłoszenia, Wykonawca, Organ służby geodezyjnej, and Imię i nazwisko oraz nr uprawnień zawodowych.

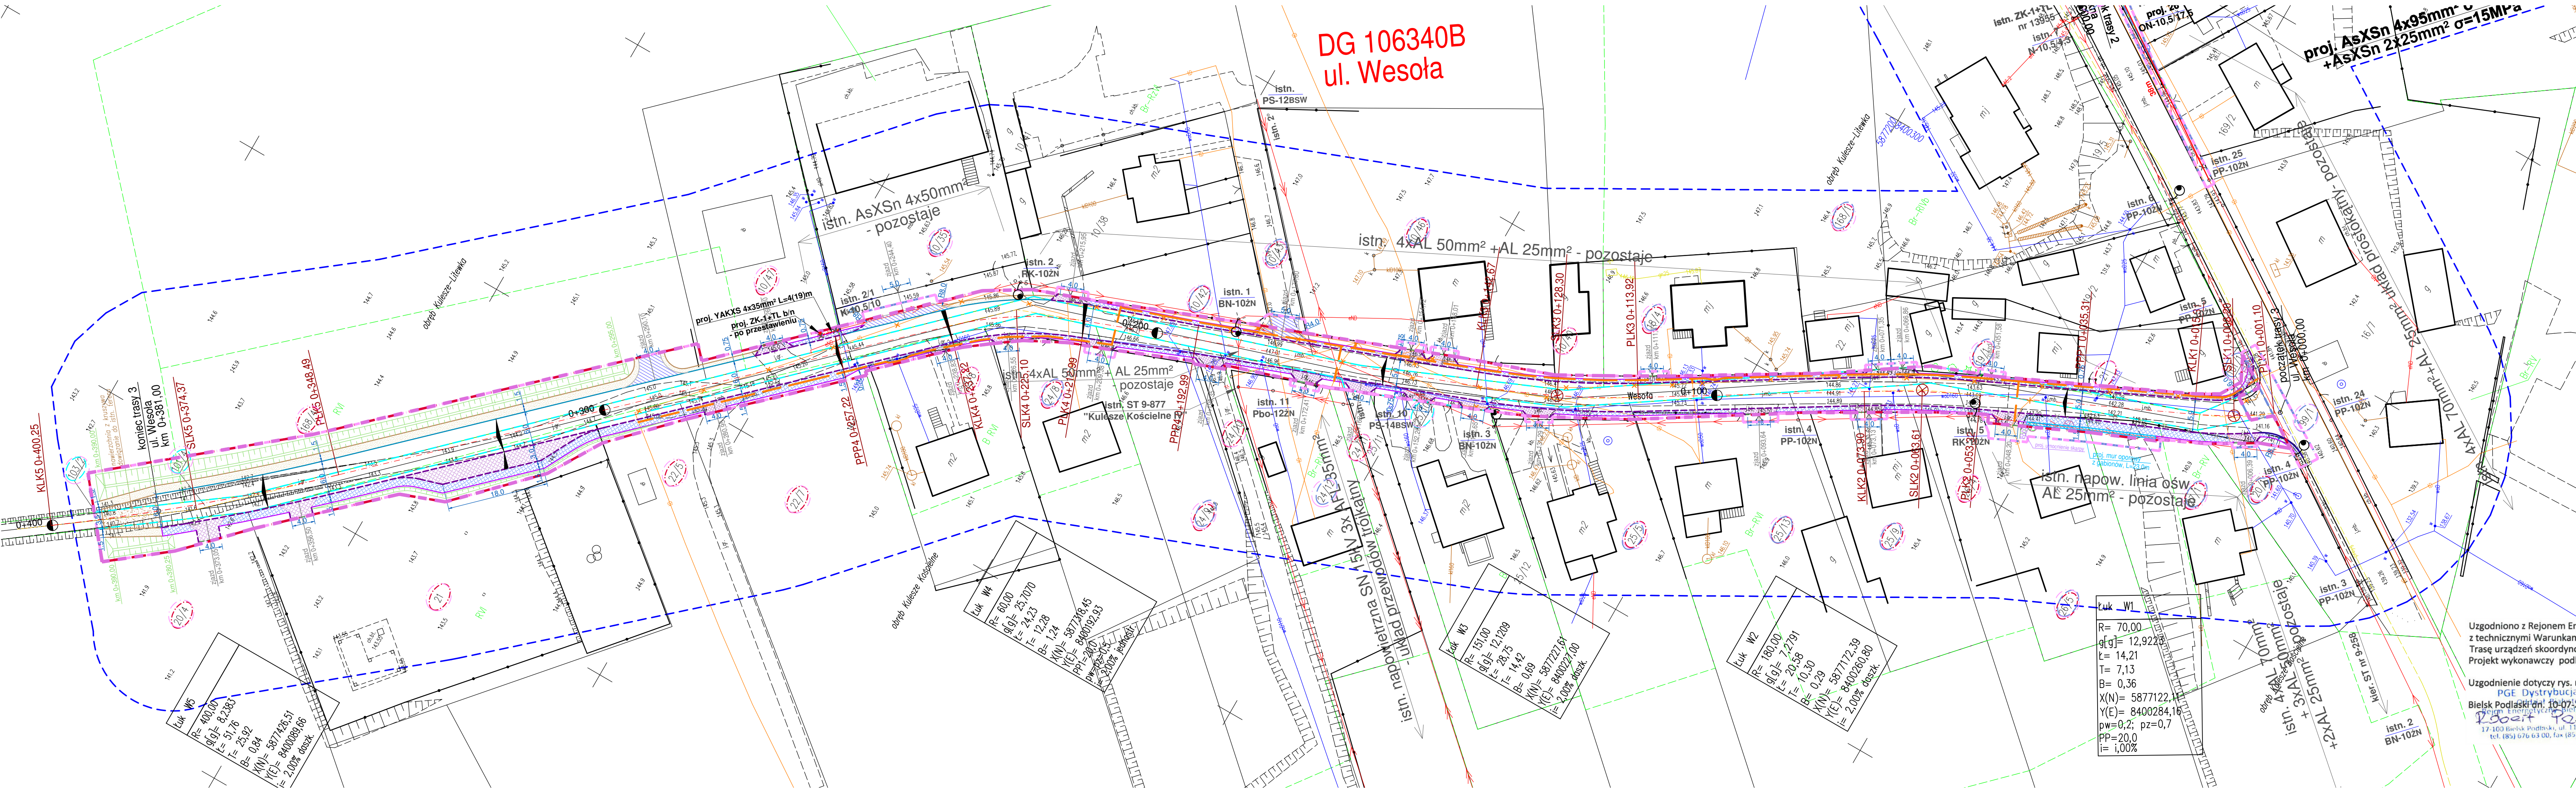

- LEGENDA: List of symbols and line types for project elements such as power lines, roads, and infrastructure.

Uzgodniono z Rejonem Energetycznym Bielsk Podlaski pod względem zgodności z technicznymi Warunkami usunięcia kolizji Nr RE3/RM/RP/0262976/13/2024. Trasę urządzeń skoordynować z istniejącymi i projektowanymi zagospodarowaniem terenu. Projekt wykonawczy podlega odrębnemu uzgodnieniu.

Uzgodnienie dotyczy rys. nr 2.3 ul. Wesoła. Bielsk Podlaski, dn. 10.07.2024. PGE Dystrybucja S.A.

Table with project approval and execution details: Inwestor, Nazwa i adres jednostki projektowej, Nazwa i adres inwestycji, Nazwa rysunku, and a list of project participants with their roles and signatures.